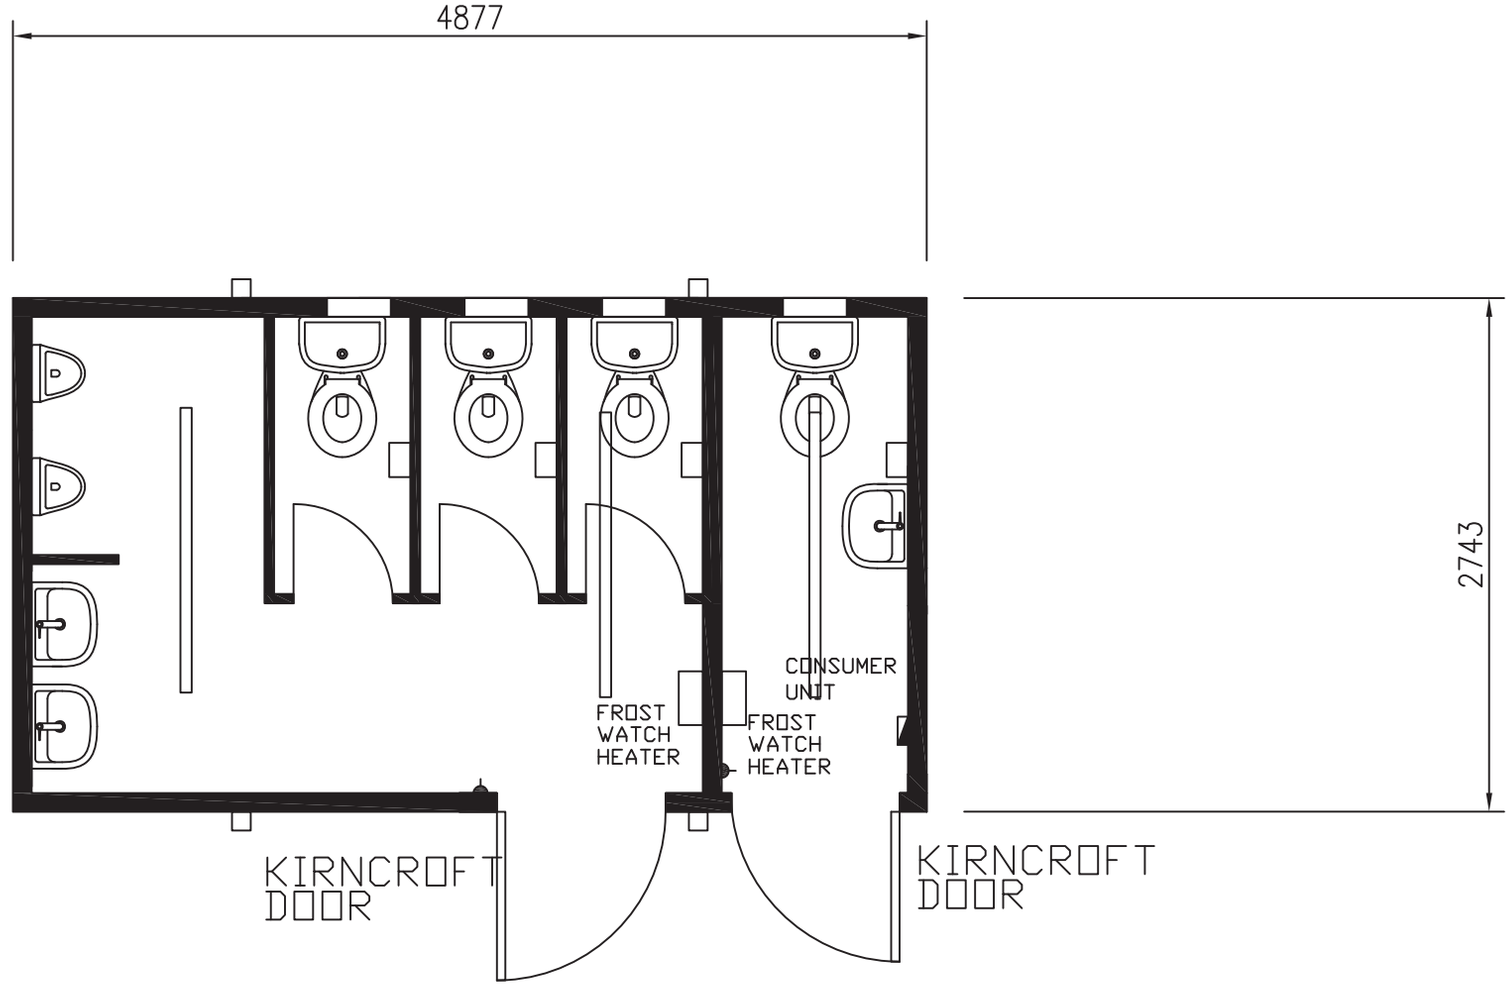

SEARCH
Head Office:
WILLIAM G. SEARCH LTD.
Whitehall Road, Leeds LS12 6EP
Tel: 0113 263 9081
Fax: 0113 231 0267
Website: www.wgsearch.co.uk

TITLE
Anti-Vandal Mains
Toilets 3+1 Toilet

SCALE
1:40

DWG No
16/ST3+1/

DRN.
scj