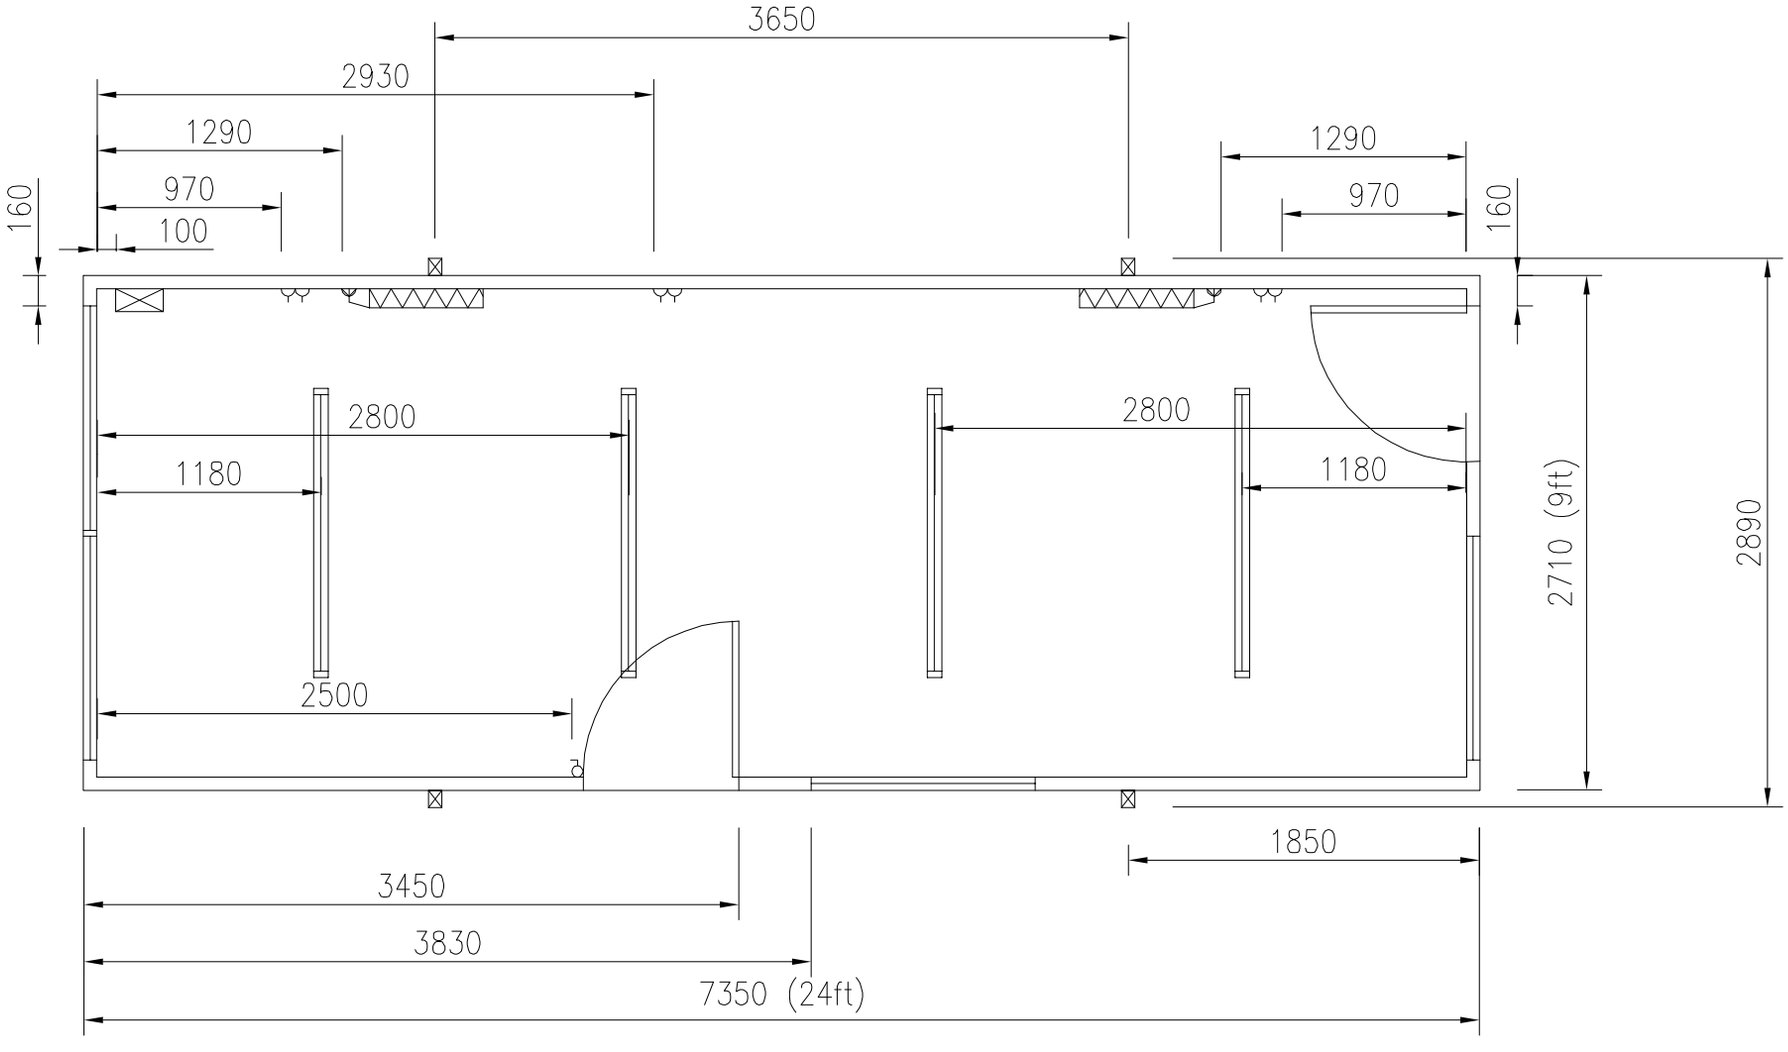

SEARCH
Head Office:
WILLIAM G. SEARCH LTD.
Whitehall Road, Leeds LS12 6EP
Tel: 0113 263 9081
Fax: 0113 231 0267
Website: www.wgsearch.co.uk

TITLE
24' x 9' Jack Leg Unit

SCALE
1:40

DWG No
09/24/

DRN.
scj