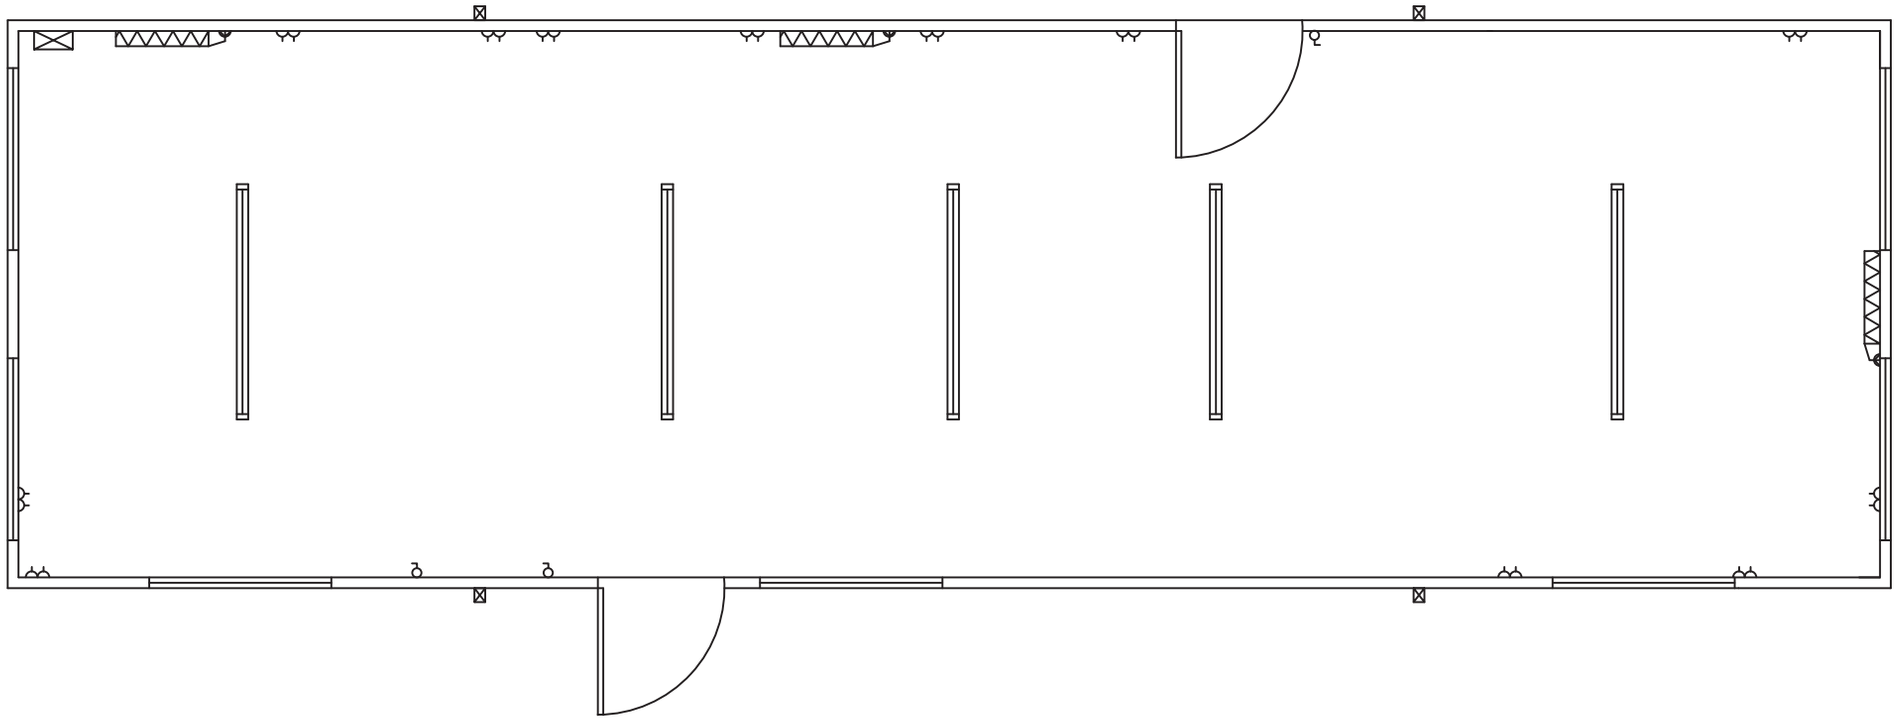

SEARCH
Head Office:
WILLIAM G. SEARCH LTD.
Whitehall Road, Leeds LS12 6EP
Tel: 0113 263 9081
Fax: 0113 231 0267
Website: www.wgsearch.co.uk

TITLE
40' x 12' Jack Leg Unit

SCALE
1:50

DWG No
07/40/

DRN.
scj